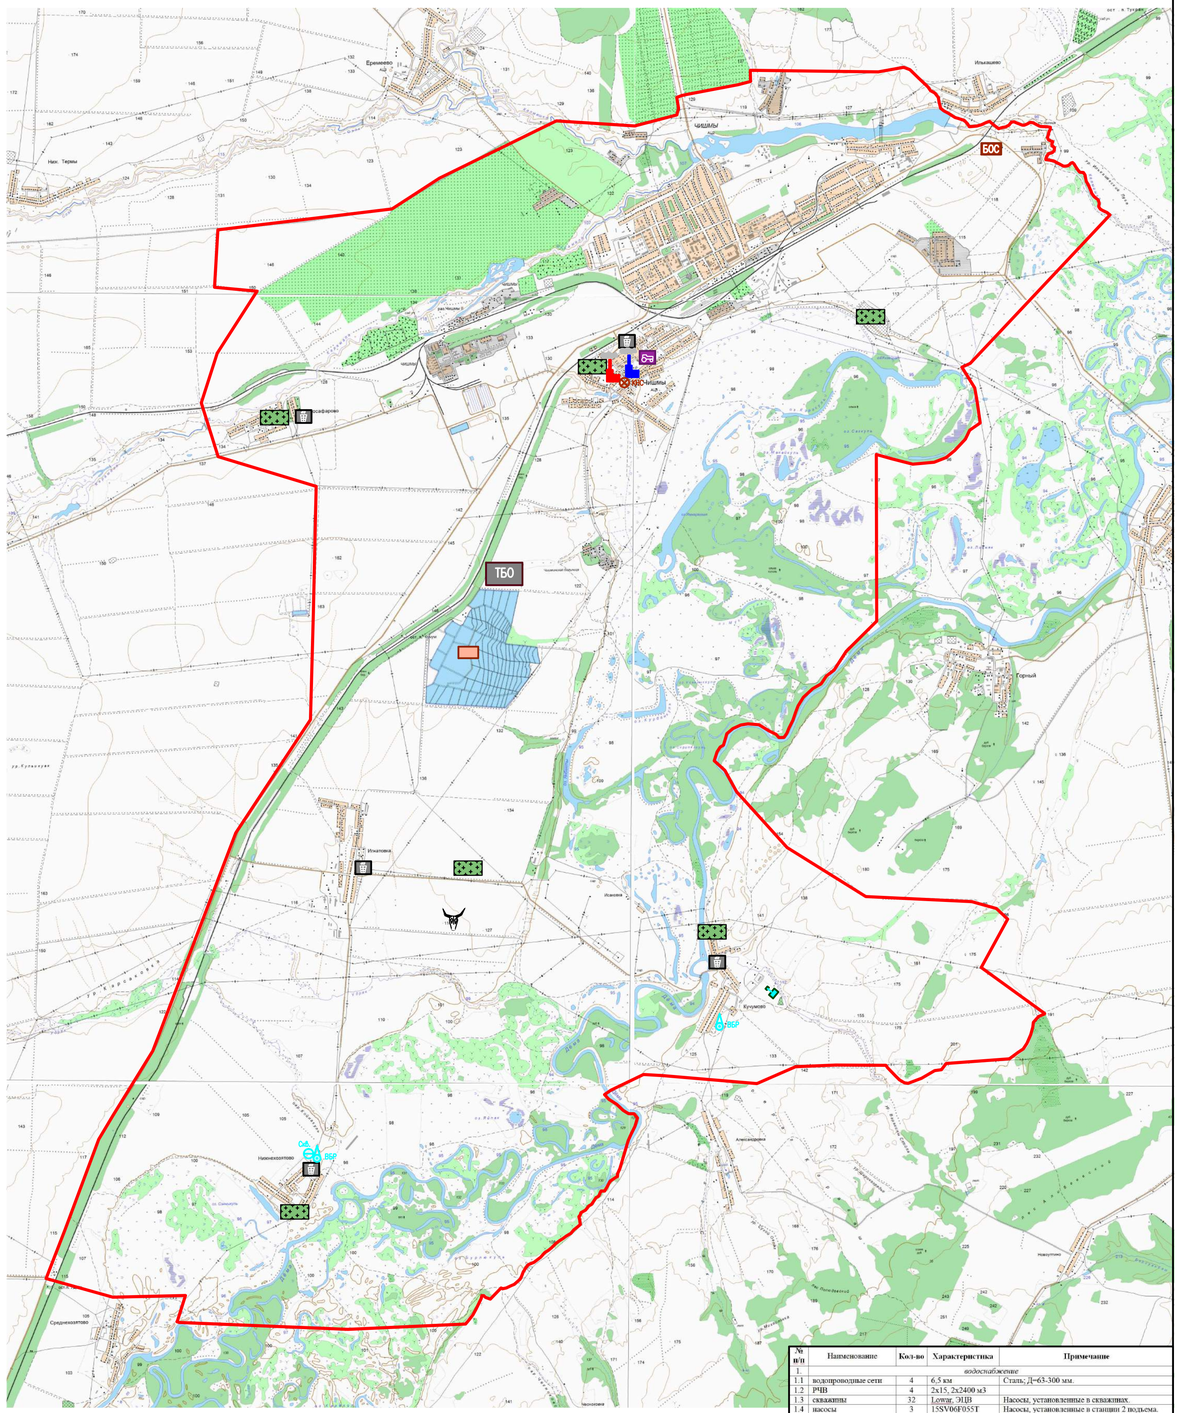

УСЛОВНЫЕ ОБОЗНАЧЕНИЯ

- Кладбище
- Скотомогильник
- Свалка ТБО
- Поля фильтрации
- транспортная база ТБ
- Контейнерная площадка
- Котельная проектируемая
- канализационная насосная станция
- Биологический очистные сооружения
- Котельная
- водозаборная скважина
- существующая Башня Рожновского
- каптажированный родник

№ п/п	Наименование	Кол-во	Характеристика	Примечание
1.	*водоснабжение*			
1.1	водопроводные сети	4	6,5 км	Сталь; Д=63-300 мм.
1.2	РЧВ	4	2х15, 2х2400 м3	
1.3	скважины	32	Лотуш, ЭЦВ	Насосы, установленные в скважинах.
1.4	насосы	3	15SV06F055T	Насосы, установленные в станции 2 подъема.
2.	*водоотведение*			
2.1	канализационные сети	1	8,84км	В т.ч. 3,64 км напорные и 5,2 самотечные сети, на балансе обслуживающей организации, керамика, Д=150-200 мм.
2.2	Поля фильтрации	1		На перспективу переключиться на БОС р.п. Чишмы проектной мощностью 2,7 тыс.м3/сут.
3.	*санитарная очистка территории*			
3.1	полигон ТБО	1	4,0 га	Полигон расположен в Кара-Якуповском сельсовете; 1,5 км от д. Бабиково
3.2	свалки временного размещения	1	1,5 га	Свалка подвергается рекультивации с целью организации на месте мусороперегрузочной станции, наполняемость 70%
3.3	кладбища	3	4,14 га	Действующие, наполняемость 30 %.
4.	*теплоснабжение*			
4.1	тепловые сети	1	1,464 км	надземные 0,33 км, подземные 1,134 км.
4.2	Котельная №7	1	КСВ 1,86 – 2 ед.	Общая установленная мощность 3,2 Гкал/ч, аварийный вид топлива – отсутствует.

Изм.	Кол.уч.	Лист	№док.	Подпись	Дата
Разраб.		Перунов			
Проверил		Тарасова			
Н.контр.		Петрова			
ГИП		Тарасова			
Директор		Сердо			

213- ПКР

Программа комплексного развития коммунальной инфраструктуры СП Чишминский сельсовет муниципального района Чишминский район РБ

СП Чишминский сельсовет муниципального района Чишминский район РБ	Стадия	Лист	Листов
	П	1	1
Схема программа комплексного развития	ООО "ТандемПроект"		

Копировал A1